


ГЕНЕРАЛЬНЫЙ ПЛАН, села АК-БОСОГО, в подчинении г. РАЗЗАКОВ ЛЕЙЛЕКСКОГО РАЙОНА

БАТКЕНСКОЙ ОБЛАСТИ до 2047г.

/ ОСНОВНОЙ ЧЕРТЕЖ / М1:2000

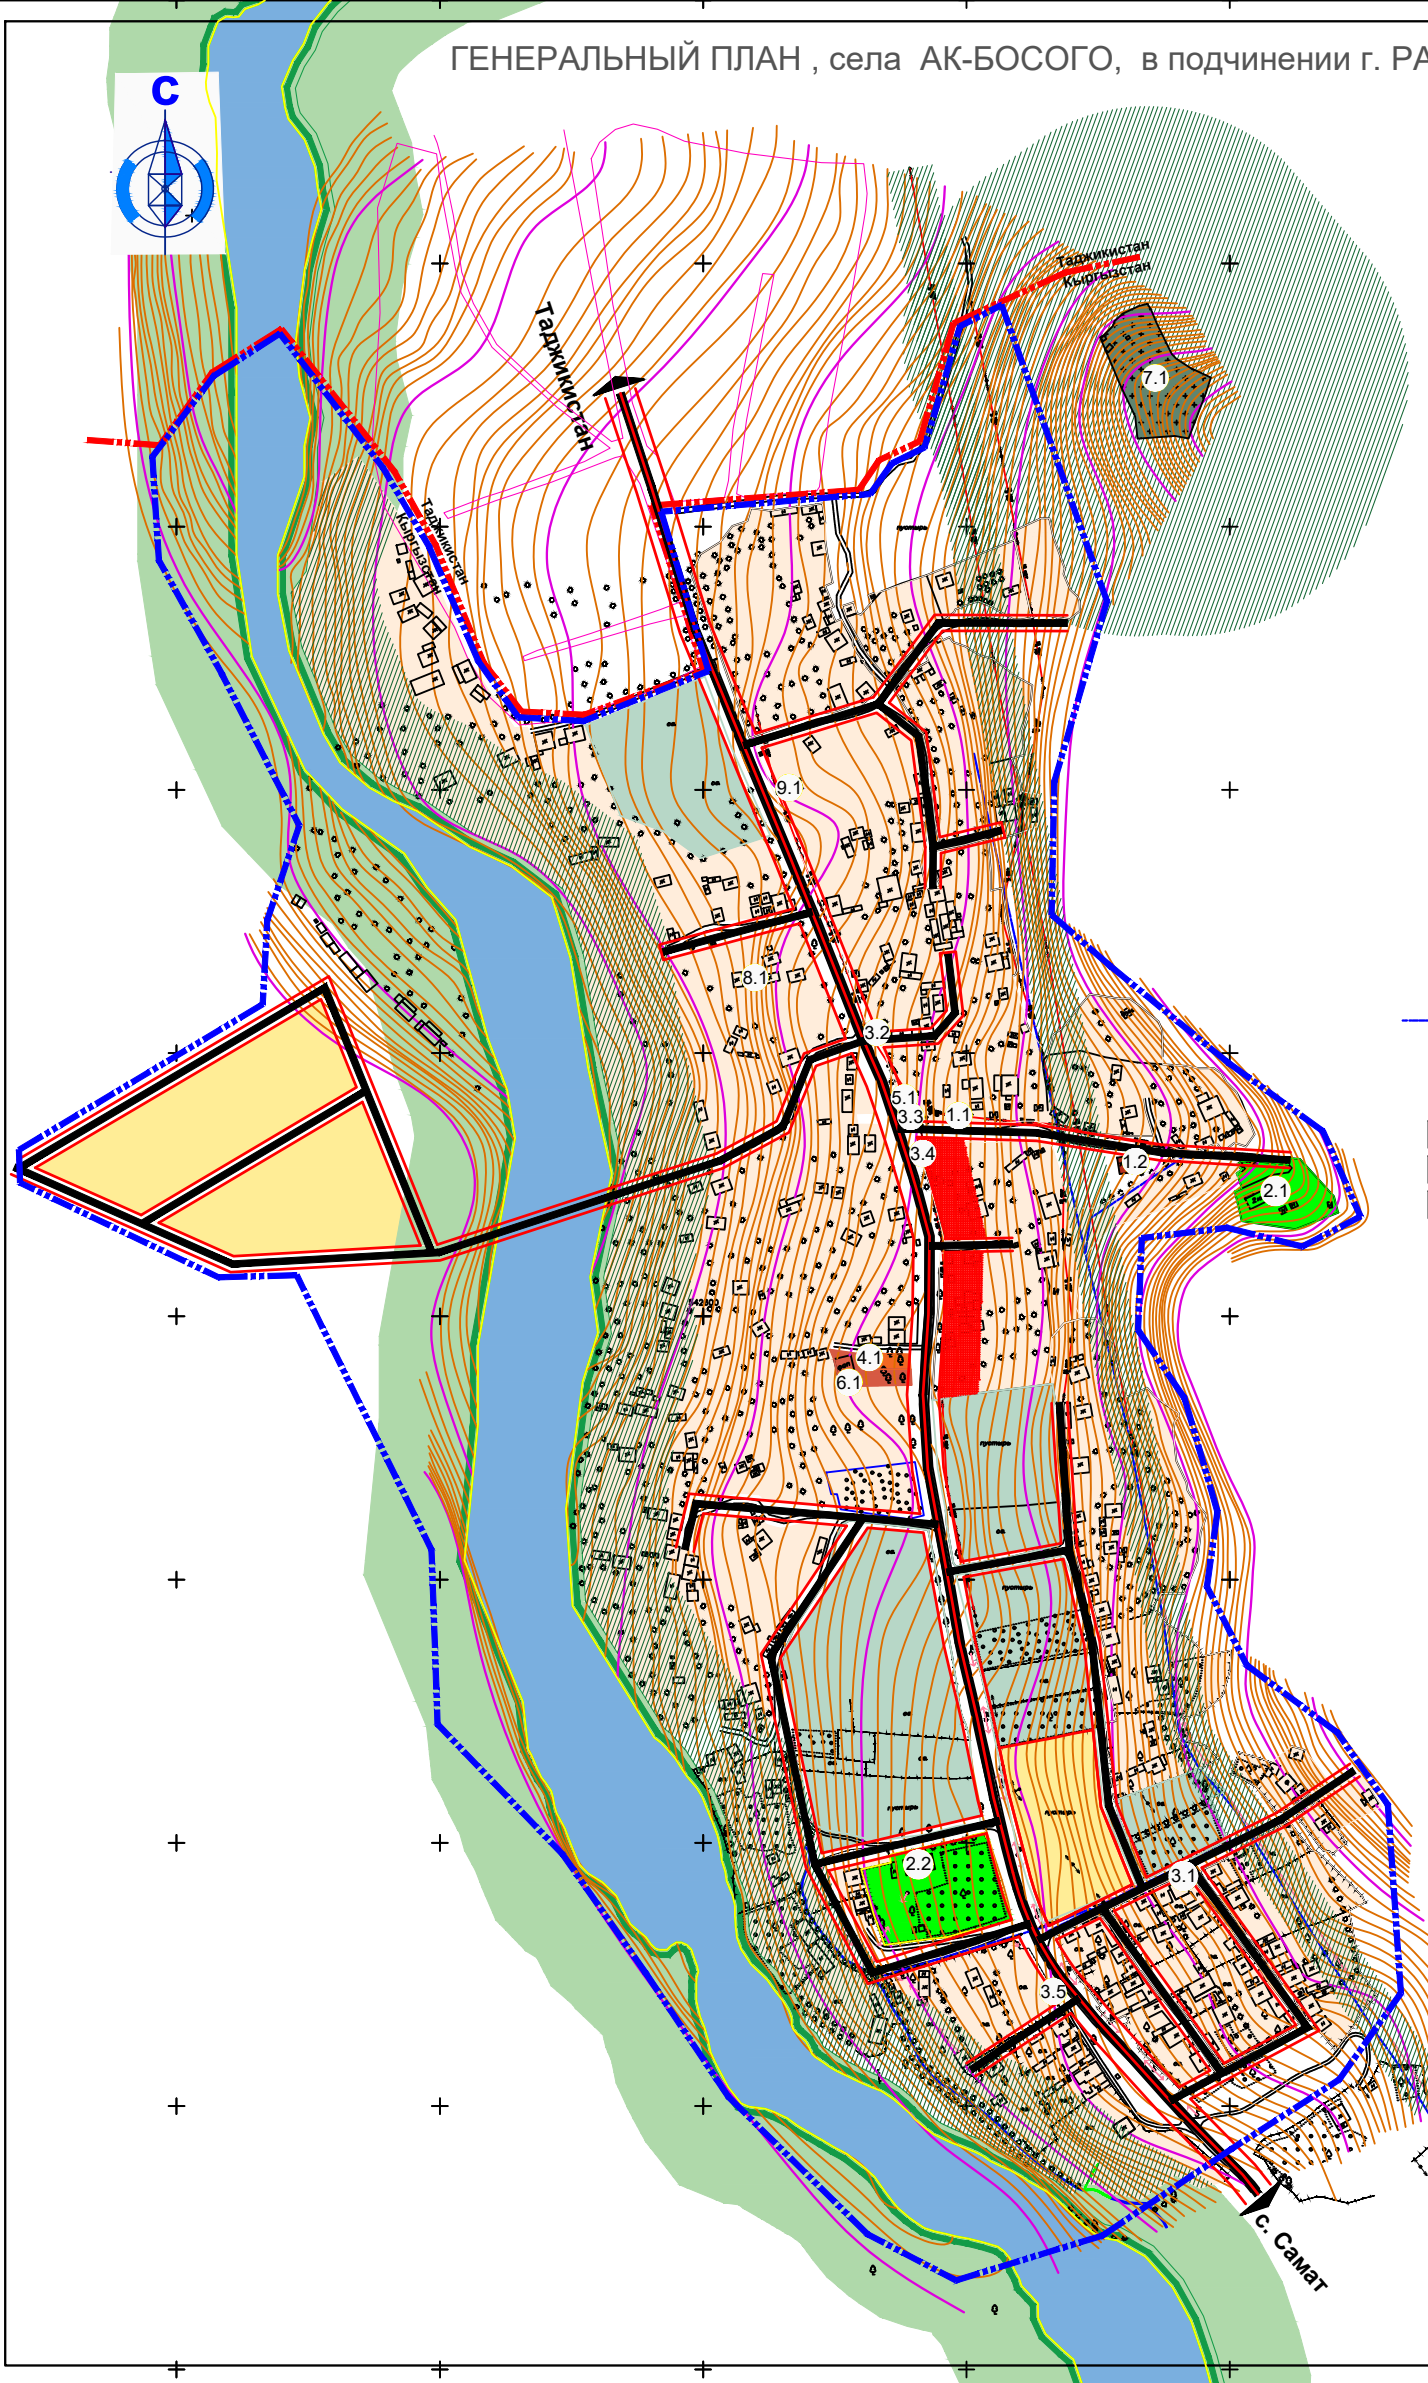

- Условные обозначения**
- Государственная граница
  - Существующая граница села Самат
  - Организаций, учреждений административно-делового назначения
  - Социально культурное и бытовое обслуживание
  - Учреждений торговли, общественного питания и обслуживания
  - Территория застройки с приусадебными участками
  - Территория учреждений образования
  - Территории учреждений здравоохранения
  - Территории смешанной застройки
  - Территории промышленных и производственных предприятий
  - Пашни
  - Санитарно-защитных зона ЛЭП
  - Территории санитарно-защитных зон
  - Территории водоохранной зоны
  - Территории кладбищ (действующие/недействующие)
  - Территория рек, каналов, водоемов
  - Водопроводные сети
  - Мосты
  - ЛЭП**
  - 10 Кв
  - 35 Кв
  - 110 Кв

- Административно-деловые учреждения и организации
- 1.1 Кантора главы села "Ак-Босо"
  - 1.2 Социальный центр "Красного полумесяца"
- Учреждения народного образования
- 2.1 Детский Сад "Агарту"
  - 2.2 Школа до 9 класса "Дыйкабай Жороев"
- Предприятия торговли и общепита
- 3.1 Магазин
  - 3.2 Магазин "Омурак\_Ата"
  - 3.3 Магазин
  - 3.4 Магазин стройматериалов
  - 3.5 Магазин
- Объекты здравоохранения
- 4.1 ФАП
- Предприятия транспортного обслуживания
- 5.1 СТО
- Культовые здания и сооружения
- 6.1 Мечеть
- Предприятия коммунального обслуживания
- 7.1 Кладбище
- Предприятия бытового обслуживания
- 8.1 Баня (недействующий)
- Производственные предприятия
- 9.1 Швейный цех

Должность	Ф.И.О.	Подпись	Дата
Дизайнер			
Г.П.			
Зав. отдел.			
Инженер			

**ГЕНЕРАЛЬНЫЙ ПЛАН - село АК-БОСО, в подчинении г. РАЗЗАКОВА ЛЕЙЛЕКСКОГО РАЙОНА БАТКЕНСКОЙ ОБЛАСТИ**  
 Индивидуальная жилая застройка  
 Страница 4 из 4  
 Лист 4  
 Масштаб 1:2000  
 Основный чертеж  
 Отдел: филиал ГПИ градостроительства и архитектуры