



















 


 
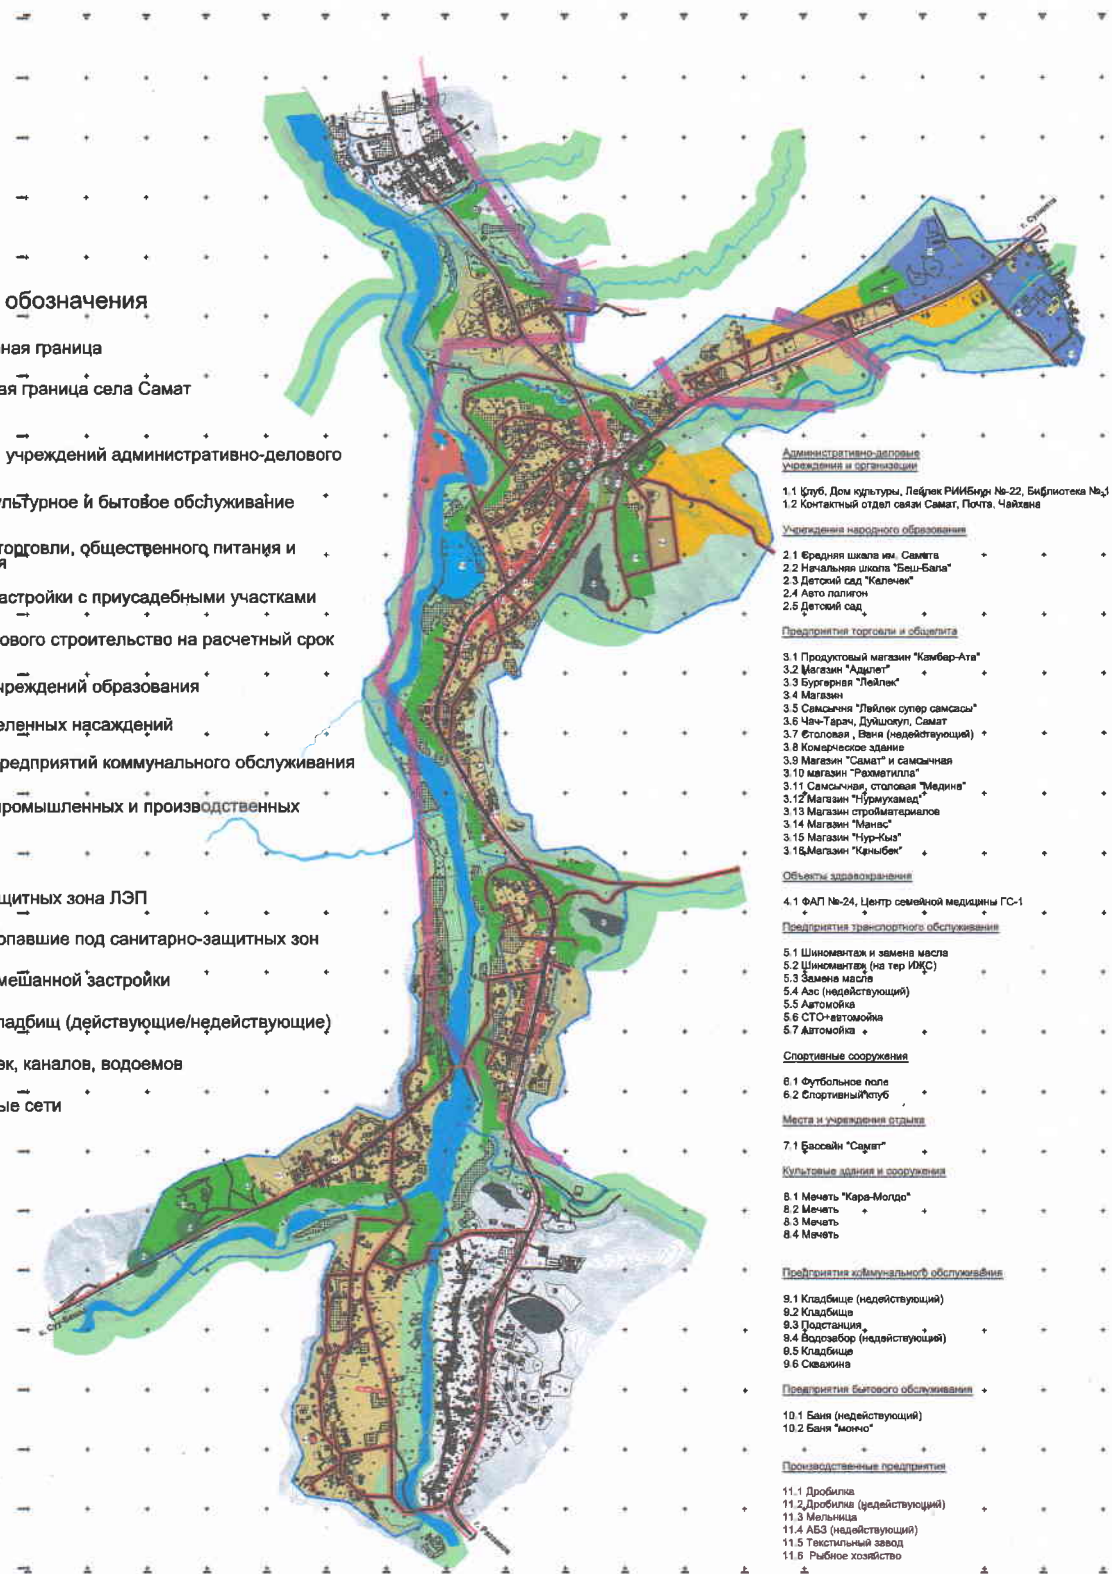




ГЕНЕРАЛЬНЫЙ ПЛАН , села САМАТ, в подчинении г. РАЗЗАКОВ
ЛЕЙЛЕКСКОГО РАЙОНА БАТКЕНСКОЙ ОБЛАСТИ
/ ОСНОВНОЙ ЧЕРТЕЖ / М1:5000

- Условные обозначения**
-  Государственная граница
 -  Существующая граница села Самат
 -  Организаций, учреждений административно-делового назначения
 -  Социально культурное и бытовое обслуживание
 -  Учреждений торговли, общественного питания и обслуживания
 -  Территория застройки с приусадебными участками
 -  Территория нового строительства на расчетный срок
 -  Территория учреждений образования
 -  Территории зеленных насаждений
 -  Территории предприятий коммунального обслуживания
 -  Территории промышленных и производственных предприятий
 -  Пашни
 -  Санитарно-защитных зона ЛЭП
 -  Территории попавшие под санитарно-защитных зон
 -  Территории смешанной застройки
 -  Территории кладбищ (действующие/недействующие)
 -  Территория рек, каналов, водоемов
 -  Водопроводные сети
 -  Подстанция
 -  Мосты
 -  ЛЭП
 -  10 Кв
 -  35 Кв
 -  110 Кв

 

- Административно-деловые учреждения и организации**
- 1.1 Клуб, Дом культуры, Лейлек РИИБирг, №-22, Библиотека №3
 - 1.2 Контактный отдел связи Самат, Почта, Чайхана
- Учреждения народного образования**
- 2.1 Бредняя школа им. Самата
 - 2.2 Начальная школа "Беш-Бага"
 - 2.3 Детский сад "Каленек"
 - 2.4 Авто полигон
 - 2.5 Детский сад
- Предприятия торговли и обслуживания**
- 3.1 Продуктовый магазин "Камбар-Ата"
 - 3.2 Магазин "Адылет"
 - 3.3 Буверия "Лейлек"
 - 3.4 Магазин
 - 3.5 Самсачня "Лейлек супур самсасы"
 - 3.6 Чен-Гарач, Душаккул, Самат
 - 3.7 Столовая, Ваиа (недействующий)
 - 3.8 Коммерческое здание
 - 3.9 Магазин "Самат" и самсачня
 - 3.10 магазин "Рехметилла"
 - 3.11 Самсачня, столовая "Медина"
 - 3.12 Магазин "Нурмухамед"
 - 3.13 Магазин стройматериалов
 - 3.14 Магазин "Манас"
 - 3.15 Магазин "Нур-Кыз"
 - 3.16 Магазин "Каныбек"
- Объекты здравоохранения**
- 4.1 ФАП №-24, Центр семейной медицины ГС-1
- Предприятия транспортного обслуживания**
- 5.1 Шинномонтаж и замена масла
 - 5.2 Шинномонтаж (на тер ИЖС)
 - 5.3 Замена масла
 - 5.4 Ас (недействующий)
 - 5.5 Автомойка
 - 5.6 СТО-автомойка
 - 5.7 Автомойка
- Спортивные сооружения**
- 6.1 Футбольное поле
 - 6.2 Спортивный клуб
- Места и учреждения отдыха**
- 7.1 Бассейн "Самат"
- Культурные здания и сооружения**
- 8.1 Мечеть "Кара-Молдо"
 - 8.2 Мечеть
 - 8.3 Мечеть
 - 8.4 Мечеть
- Профгигиена коммунального обслуживания**
- 9.1 Кладбище (недействующий)
 - 9.2 Кладбище
 - 9.3 Подстанция
 - 9.4 Водозабор (недействующий)
 - 9.5 Кладбище
 - 9.6 Свалка
- Предприятия бытового обслуживания**
- 10.1 Баня (недействующий)
 - 10.2 Баня "мочко"
- Производственные предприятия**
- 11.1 Дробилка
 - 11.2 Дробилка (действующий)
 - 11.3 Мельница
 - 11.4 АБЗ (недействующий)
 - 11.5 Текстильный завод
 - 11.6 Рыбное хозяйство
- Памятник**
- 12.1 Памятник
- Земельные участки**
- 13.1 Захоронение пестецидов
 - 13.2 Потрясающая застава